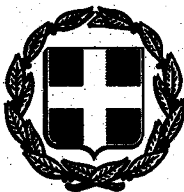


ΕΦΗΜΕΡΙΣ ΤΗΣ ΚΥΒΕΡΝΗΣΕΩΣ

ΤΗΣ ΕΛΛΗΝΙΚΗΣ ΔΗΜΟΚΡΑΤΙΑΣ

ΤΕΥΧΟΣ ΤΕΤΑΡΤΟ   Αρ. Φύλλου **1466**

17 Δεκεμβρίου 1993

ΠΕΡΙΕΧΟΜΕΝΑ

ΑΝΑΔΑΣΩΣΕΙΣ

ΑΠΟΦΑΣΕΙΣ

Αριθ. 2771 (1)

Κήρυξη αναδασωτέας έκτασης 170,00 στρεμμάτων στη θέση Καλογέρου κοινότητας Κοιλιωμένου Ν. Ζακύνθου.

Η ΝΟΜΑΡΧΗΣ ΖΑΚΥΝΘΟΥ

Έχοντας υπόψη:

1. Τις διατάξεις του Ν. 3200/55 περί διοικητικής αποκέντρωσης, όπως τροποποιήθηκε και συμπληρώθηκε μεταγενέστερα με το Ν.Δ. 532/70.

2. Τις διατάξεις του Ν. 998/79 «περί προστασίας των Δασών κ.λπ» και ειδικότερα:

α) Του άρθρου 41 παρ. 1, β) του άρθρου 38 παρ. 1.

γ) Του άρθρου 34 παρ. 4 δ) του άρθρου 12 παρ. 2 Ν. 2040/92.

4. Τις διαταγές του Υπουργείου Γεωργίας:

α) 160417/1180/8.7.80, β) 182447/3049/24.9.80.

5. Την πρόταση του Δ/ντή Δασών Ζακύνθου με την οποία προτείνεται η κήρυξη της έκτασης που αναφέρεται στο θέμα ως αναδασωτέας, δεδομένου ότι η δασική βλάστηση της έκτασης αυτής, που βρίσκεται στη θέση «Καλογέρου, κοινότητας Κοιλιωμένου Ν. Ζακύνθου καταστράφηκε από πυρκαγιά στις 20 Σεπτεμβρίου 1993, αποφασίζουμε:

Κηρύσσουμε αναδασωτέα με σκοπό την προστασία Κ επαναδημιουργία της δασικής βλάστησης που καταστράφηκε από πυρκαγιά στις 20 Σεπτεμβρίου 1993 εξαιρουμένων των εντός της καείσης έκτασης γεωργικών καλλιεργειών, τη δημόσια δασική έκταση εμβαδού 170,00 στρεμμάτων που βρίσκεται στη θέση Καλογέρου Κηλιωμένου Ν. Ζακύνθου και προσδιορίζεται από τα στοιχεία ΑΒΣΔΑ και έχει όρια:

Ανατολικά: Με δάσος Χαλεπίου Πεύκης,

Δυτικά: Με δάσος Χαλεπίου Πεύκης,

Βόρεια: Με Κοινοτικό δρόμο,

Νότια: Με καλλιέργειες, όπως φαίνεται στο συνημμένο διάγραμμα που αποτελεί αναπόσπαστο μέρος της απόφασης αυτής.

Η απόφαση αυτή να δημοσιευθεί στην Εφημερίδα της Κυβερνήσεως.

Ζάκυνθος, 30 Νοεμβρίου 1993


Η Νομάρχης

ΑΙΚΑΤΕΡΙΝΗ ΚΟΥΤΑΛΑ


ΕΛΛΗΝΙΚΗ ΔΗΜΟΚΡΑΤΙΑ
ΝΟΜΑΡΧΙΑ ΖΑΚΥΝΘΟΥ
ΔΙΕΥΘΥΝΣΗ ΔΑΣΩΝ

Κήρυξη εκτάσεως 170.000 μ² ως αναδασωτέας
στη θέση "Καλογέρου" περ. κοινότ. Κοιλιωμένου
Κλίμακα 1: 7.500



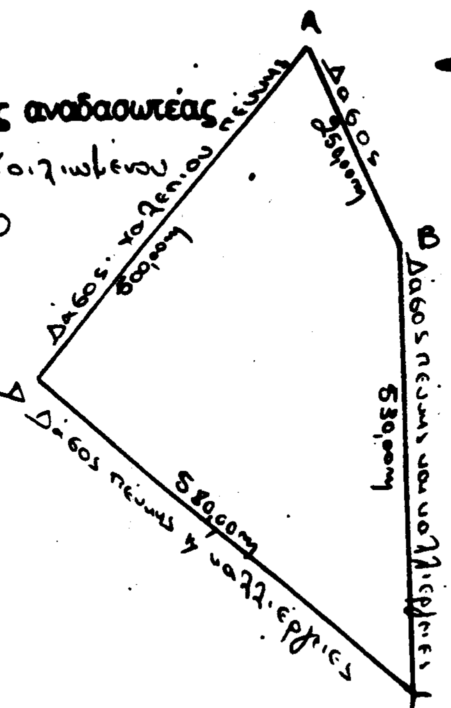

Χάρτης Προσανατολισμού
Κλίμακας 1:50000

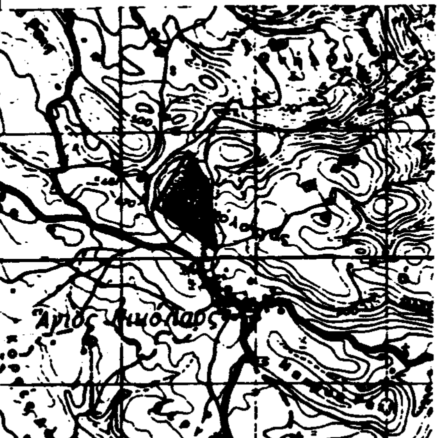

ΘΕΩΡΗΘΗΚΕ
Ζάκυνθος 30-11-1993
-Η-
ΝΟΜΑΡΧΗΣ ΖΑΚΥΝΘΟΥ

ΑΙΚΑΤΕΡΙΝΗ ΣΕΧΤΑΛΑ

Διευθ. Δασών

Συντάκτης Δασολόγος

ΠΟΛΕΟΔΟΜΙΑ

ΑΠΟΦΑΣΕΙΣ

Αριθ. 24571/357/20.10.93 (2)

Τροποποίηση του Ρ.Σ. Ν. Φιλαδελφείας με χαρακτηρισμό σε χώρο πράσινου και πεζόδρομο τμήματος του Ο.Τ. 452.

Ο ΝΟΜΑΡΧΗΣ ΑΘΗΝΩΝ

Έχοντας υπόψη:

1. Τις διατάξεις του Ν. Δ/τος της 17ης Ιουλίου 1923 όπως μεταγενέστερα τροποποιήθηκαν και συμπληρώθηκαν και ειδικώτερα τα άρθρα 3 και 70.

2. Τις διατάξεις του Α.Ν. 314/1968 (ΦΕΚ 47Α') όπως τροποποιήθηκαν και συμπληρώθηκαν με το υπ' αριθμ. 1018/71 Ν. Δ/γμα (ΦΕΚ 220Α') και με την παρ. 3 του άρθρου 34 του Ν. 1577/85 (ΦΕΚ 210Α').

3. Τις διατάξεις του υπ' αριθμ. 183/1986 Π.Δ/τος (ΦΕΚ 70Α') και ειδικότερα το άρθρο 1 παρ. 1 (εδάφιο α).

4. Την υπ' αριθμ. 203/5.9.90 απόφαση του Δημοτικού Συμβουλίου του Δήμου Ν. Φιλαδελφείας.

5. Την υπ' αριθμ. 18 της 29ης Συνεδρίασης στις 15.10.93 γνωμοδότηση του Συμβουλίου Χωροταξίας Οικισμού και Περιβάλλοντος, Μοναρχίας Αθηνών, αποφασίζουμε:

1. Την τροποποίηση του ρυμοτομικού σχεδίου Ν. Φιλαδελφείας με χαρακτηρισμό σε χώρο πρασίνου και πεζόδρομο τμήματος του Ο.Τ. 452 όπως φαίνεται στο τοπογραφικό διάγραμμα που συνοδεύει την παρούσα απόφαση.

2. Η ισχύς της παρούσης απόφασης αρχίζει από την ημερομηνία δημοσιευσής της στην Εφημερίδα της Κυβερνήσεως.


3. Από τις διατάξεις της παρούσας απόφασης προκαλείται δαπάνη σε βάρος του προϋπολογισμού του Δήμου, Ν. Φιλαδφείας, το ύψος της οποίας θα καλυφθεί με τροποποίηση του προϋπολογισμού του.


Η απόφαση αυτή να δημοσιευθεί στην Εφημερίδα της Κυβερνήσεως.

Αθήνα, 24 Νοεμβρίου 1993

Ο Νομάρχης

ΔΗΜ. ΚΑΤΡΙΒΑΝΟΣ

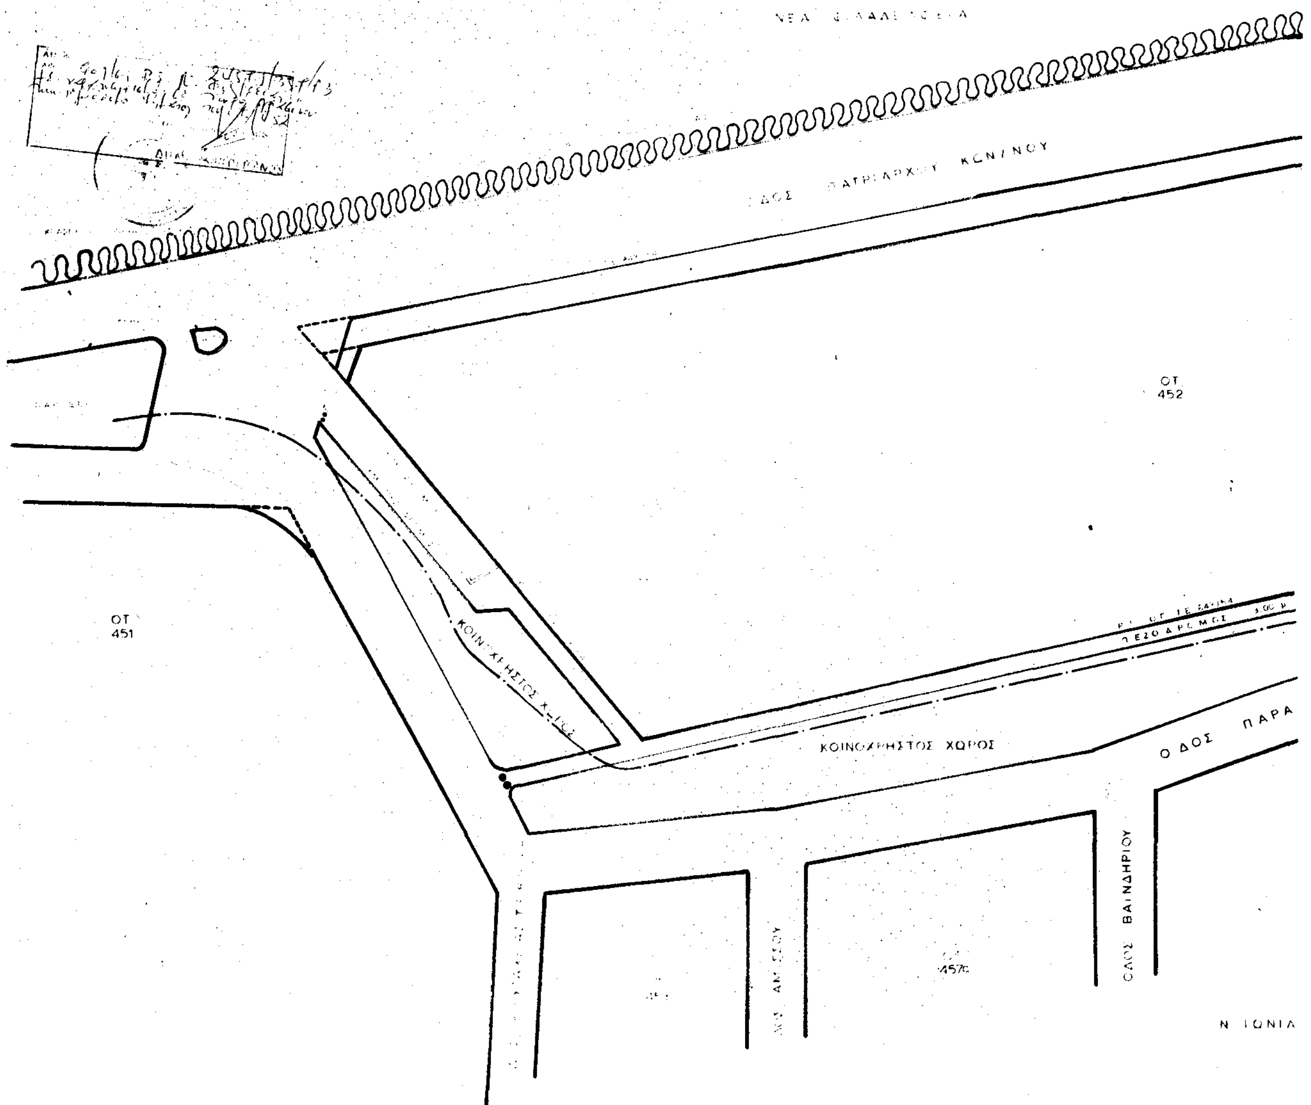
ΔΗΜΟΣ ΝΕΑΣ Φ
ΟΤ 452
ΟΤ 451
ΚΟΙΝΟΧΡΗΣΤΟΣ ΧΩΡΟΣ
Ο ΔΟΣ ΠΑΡΑ
ΒΑΙΝΔΗΡΙΟΥ

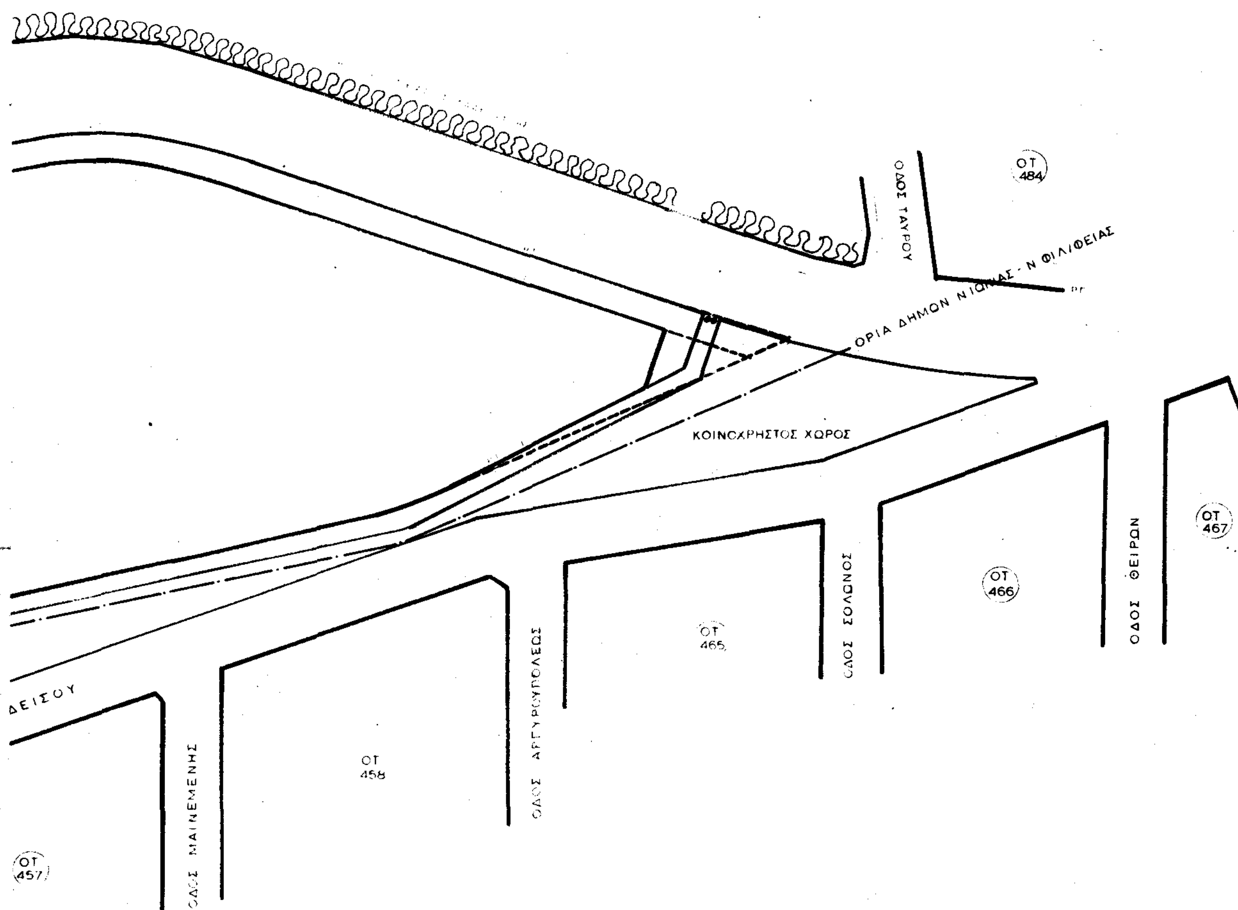
ΦΙΛΑΔΕΛΦΕΙΑΣ
ΟΔΟΣ ΤΑΥΡΟΥ
ΟΤ 484
ΟΡΙΑ ΔΗΜΩΝ Ν ΙΩΝΙΑΣ - Ν ΦΙΛ/ΦΕΙΑΣ
ΚΟΙΝΟΧΡΗΣΤΟΣ ΧΩΡΟΣ
ΟΤ 467
ΟΔΟΣ ΘΕΙΡΩΝ
ΟΤ 466
ΟΔΟΣ ΣΟΛΩΝΟΣ
ΟΤ 465
ΟΔΟΣ ΑΡΓΥΡΟΥΠΟΛΕΩΣ
ΟΤ 458
ΟΔΟΣ ΜΑΙΝΕΜΕΝΗΣ
ΟΤ 457
ΔΕΙΣΟΥ

Αριθ. ΤΠ. 7274 (3)

Τροποποίηση ρυμοτομικού σχεδίου Δομοκού Ν. Φθιώτιδας στη θέση «Προφήτης Ηλίας και αφορά την μετατόπιση προβλεπόμενου δρόμου.

Ο ΝΟΜΑΡΧΗΣ ΦΘΙΩΤΙΔΑΣ

Έχοντας υπόψη:

1) Τις διατάξεις του απόπ 17.7.1923 Ν.Δ. «περί σχεδίων πόλεων και κωμών του Κράτους» όπως τροποποιήθηκε και συμπληρώθηκε μεταγενέστερα.

2. Τις διατάξεις του Ν. 3200/55 «περί διοικητικής αποκεντρώσεως», όπως τροποποιήθηκαν και συμπληρώθηκαν.

3. Τις διατάξεις του Α.Ν. 314/68, όπως τροποποιήθηκαν και συμπληρώθηκαν με το Ν.Δ. 1018/71.

4. Την αριθμ. 62616/2657/18.9.85 /ΦΕΚ 702 Β. 1985) Κοινή απόφαση Υπουργών «περί αρμοδιότητας Νομαρχών κ.λπ.».

5. Το αριθμ. 183/1986 Π.Δ. (ΦΕΚΙ 70 Α/5.6.86) περί αρμοδιοτήτων Νομαρχών κ.λπ.

6. Τις αριθμ. 3.4.93 και 4.91.93 αποφάσειςς του Δημοτικού Συμβουλίου του Δήμου Δομοκού.

7. Το ρυμοτομικό σχέδιο Δομοκού που εγκρίθηκε με την αριθμ. ΤΥ. 12583/21.10.71 απόφαση Νομάρχη (ΦΕΚ 28 Δ/
1971).

8. Την αριθμ. ΤΠ. 6426/29.7.93 εισήγηση του Τμήματος Πολ/μίας και Πολ/κών Εφαρμογών στο ΣΧΟΠ Ν. Φθ/δας.

9. Την αριθμ. 144/6.9.93 (πρακτ. 18 θέμα 11ον) γνωμοδότηση του ΣΧΟΠ Ν. Φθ/δας.

10. Το αριθμ. 1330/18.5.93 έγγραφο του Δήμου Δομοκού σχετικά με δαπάνη της κανονιστικής πράξης, αποφασίζουμε:

Εκγρίνουμε την τροποποίηση του ρυμοτομικού σχεδίου Δομοκού στην θέση Προφήτης Ηλίας και συγκεκριμένα την μετατόπιση του περιφερειακού δρόμου ώστε να συμπέσει με τον ήδη υπάρχοντα διαμορφωμένο δρόμο και καθορίζουμε το πλάτος αυτού στα δέκα (10) μέτρα επίσης θα αυξηθεί το πλάτος του οικοδομικού τετραγώνου ώστε να γίνει περισσότερο εκμεταλεύσιμο από τον Δήμο στον οποίο ανήκει η έκταση.


Κάλυψη Δαπάνης: Από τις διατάξεις της απόφασης αυτής προκαλείται δαπάνη σε βάρος του προϋπολογισμού του Δήμου Δομοκού το ύψος της οποίας δεν δύναται να προσδριοριστεί.


Η απόφαση αυτή να δημοσιευθεί στην Εφημερίδα της Κυβερνήσεως.

Λαμία, 17 Νοεμβρίου 1993

Ο Νομάρχης

ΧΡ. ΘΕΟΔΩΡΟΥ

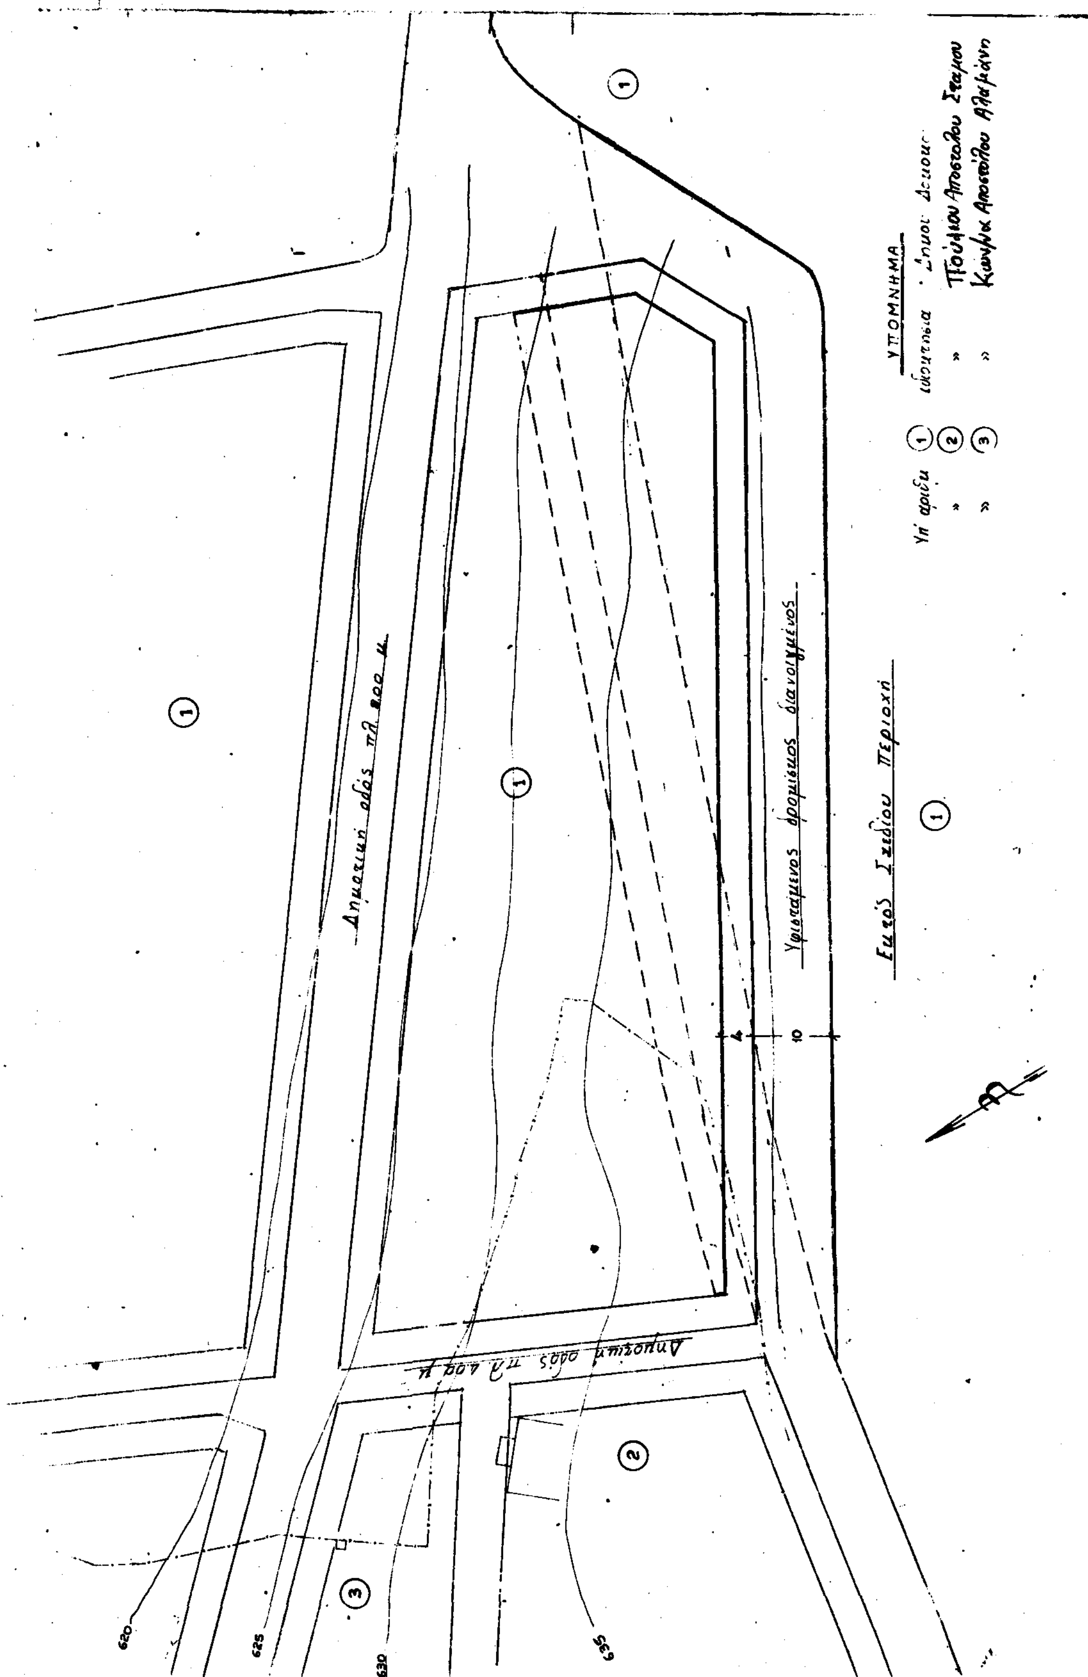
ΥΠΟΜΝΗΜΑ
Υπ' αριθμ. 1 ιδιοκτησία
Δημοτική οδός
Υφιστάμενος δρομίσκος διανοιγμένος
Εκτός Σχεδίου Περιοχή
10
620
625
630
635

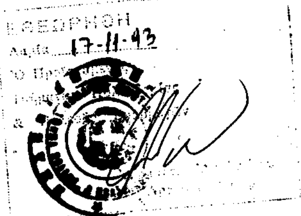

ΕΛΛΗΝΙΚΗ ΔΗΜΟΚΡΑΤΙΑ
ΝΟΜΑΡΧΙΑ ΦΘΙΩΤΙΔΑΣ
ΔΗΜΟΣ ΔΟΜΟΚΟΥ

ΜΕΛΕΤΗ: ΤΟΠΟΓΡΑΦΙΚΕΣ ΕΡΓΑΣΙΕΣ ΣΤΟ ΣΧΕΔΙΟ ΠΟΛΕΩΣ ΔΟΜΟΚΟΥ

ΘΕΜΑ: ΤΡΟΠΟΠΟΙΗΣΗ ΤΟΥ ΕΓΚΕΚΡ. ΣΧΕΔΙΟΥ ΠΟΛΕΩΣ ΔΟΜΟΚΟΥ ΣΤΗ ΘΕΣΗ "ΠΡΟΦΗΤΗΣ ΗΛΙΑΣ"

ΜΕΛΕΤΗΤΗΣ: ΣΑΒΒΑΣ ΠΑΤΣΟΥΡΑΣ
ΤΟΠ. ΜΗΧ/ΚΟΣ

ΚΛΙΜΑΚΑ 1:500	ΦΕΒΡΟΥΑΡΙΟΣ 1991	
ΘΕΩΡΗΣΗ	ΕΛΕΓΧΟΣ	ΣΥΝΤΑΞΗ
Τσάγκας Δημήτριος Δήμαρχος Δομοκού		ΣΑΒΒΑΣ ΠΑΤΣΟΥΡΑΣ



ΑΠΟΣΠΑΣΜΑ ΣΧΕΔΙΟΥ ΠΟΛΕΩΣ
ΚΛΙΜΑΚΑ 1:1000